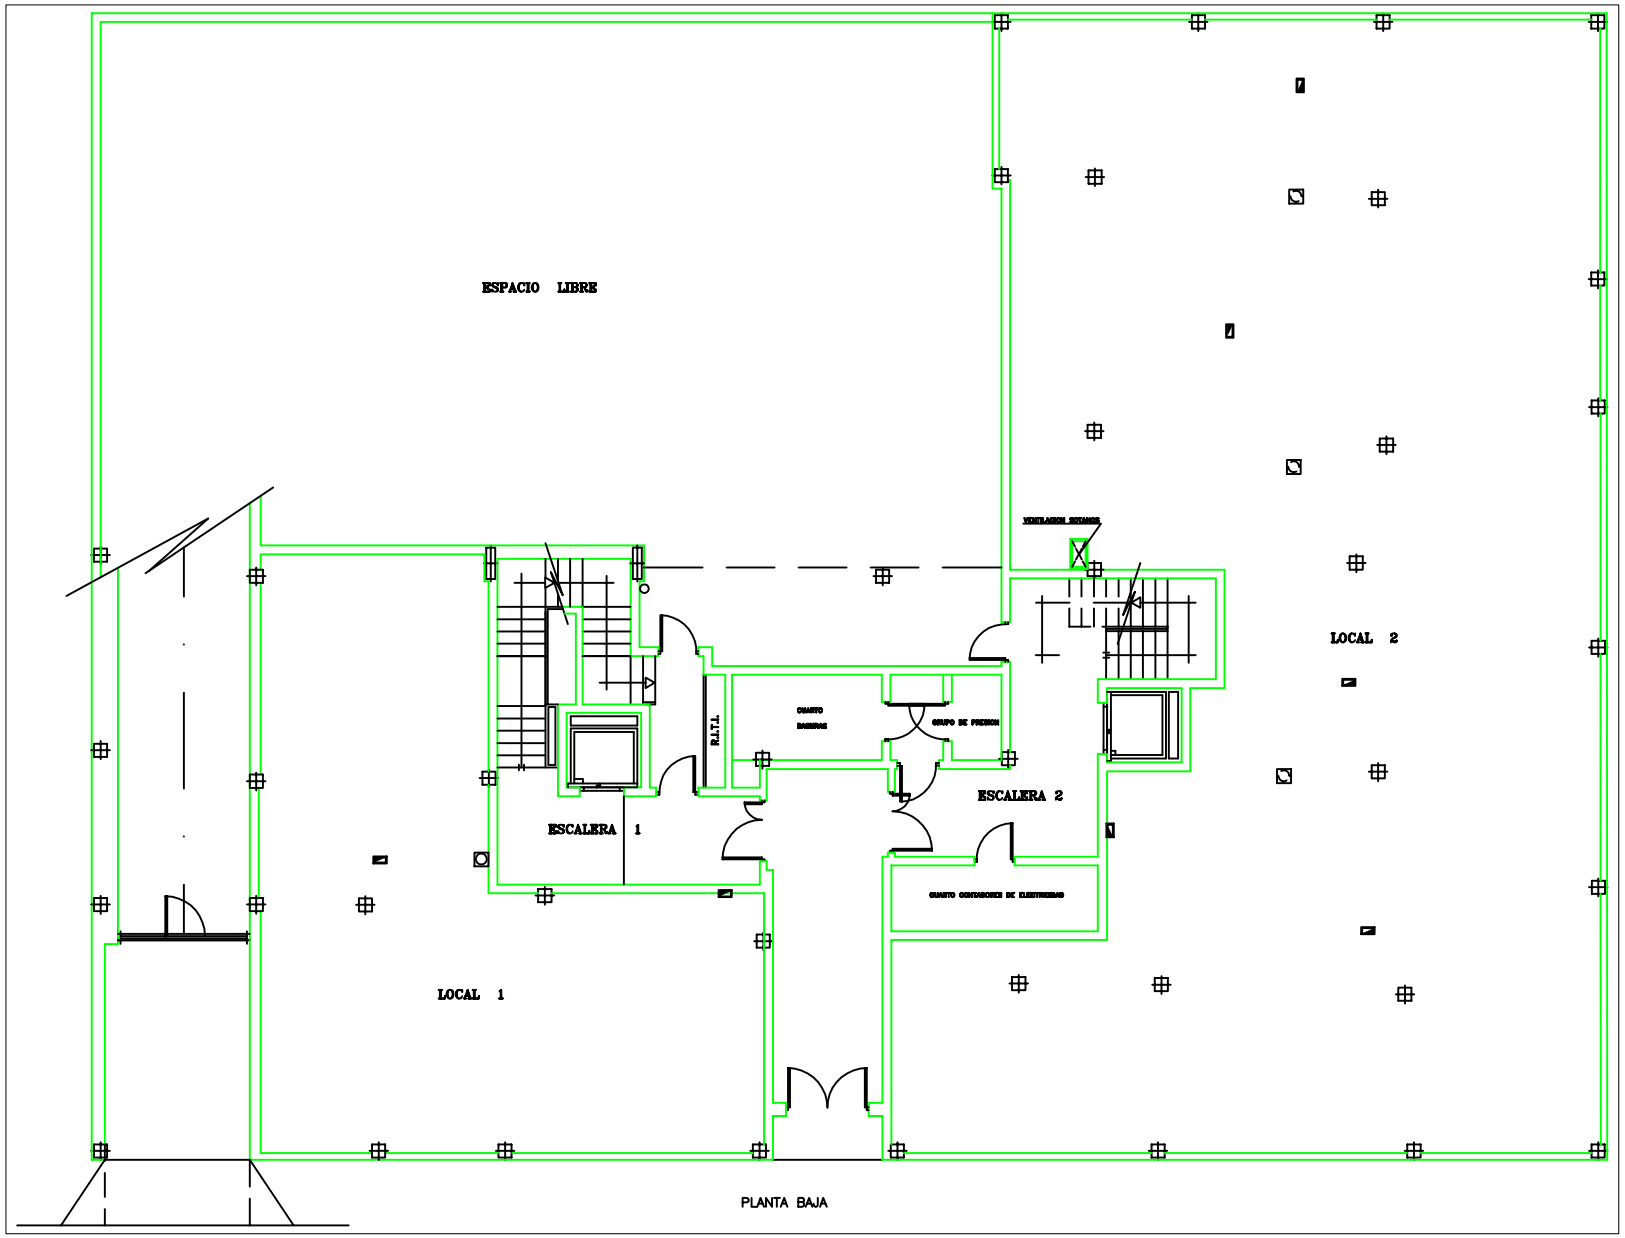
ESPACIO LIBRE
VENTILACION ESTANQUE
LOCAL 2
CUARTO BASURAS
GRUPO DE PRESION
R.I.T.I.
ESCALERA 2
ESCALERA 1
CUARTO CONTADORES DE ELECTRICIDAD
LOCAL 1

PLANTA BAJA